




# PARQUE INFANTIL

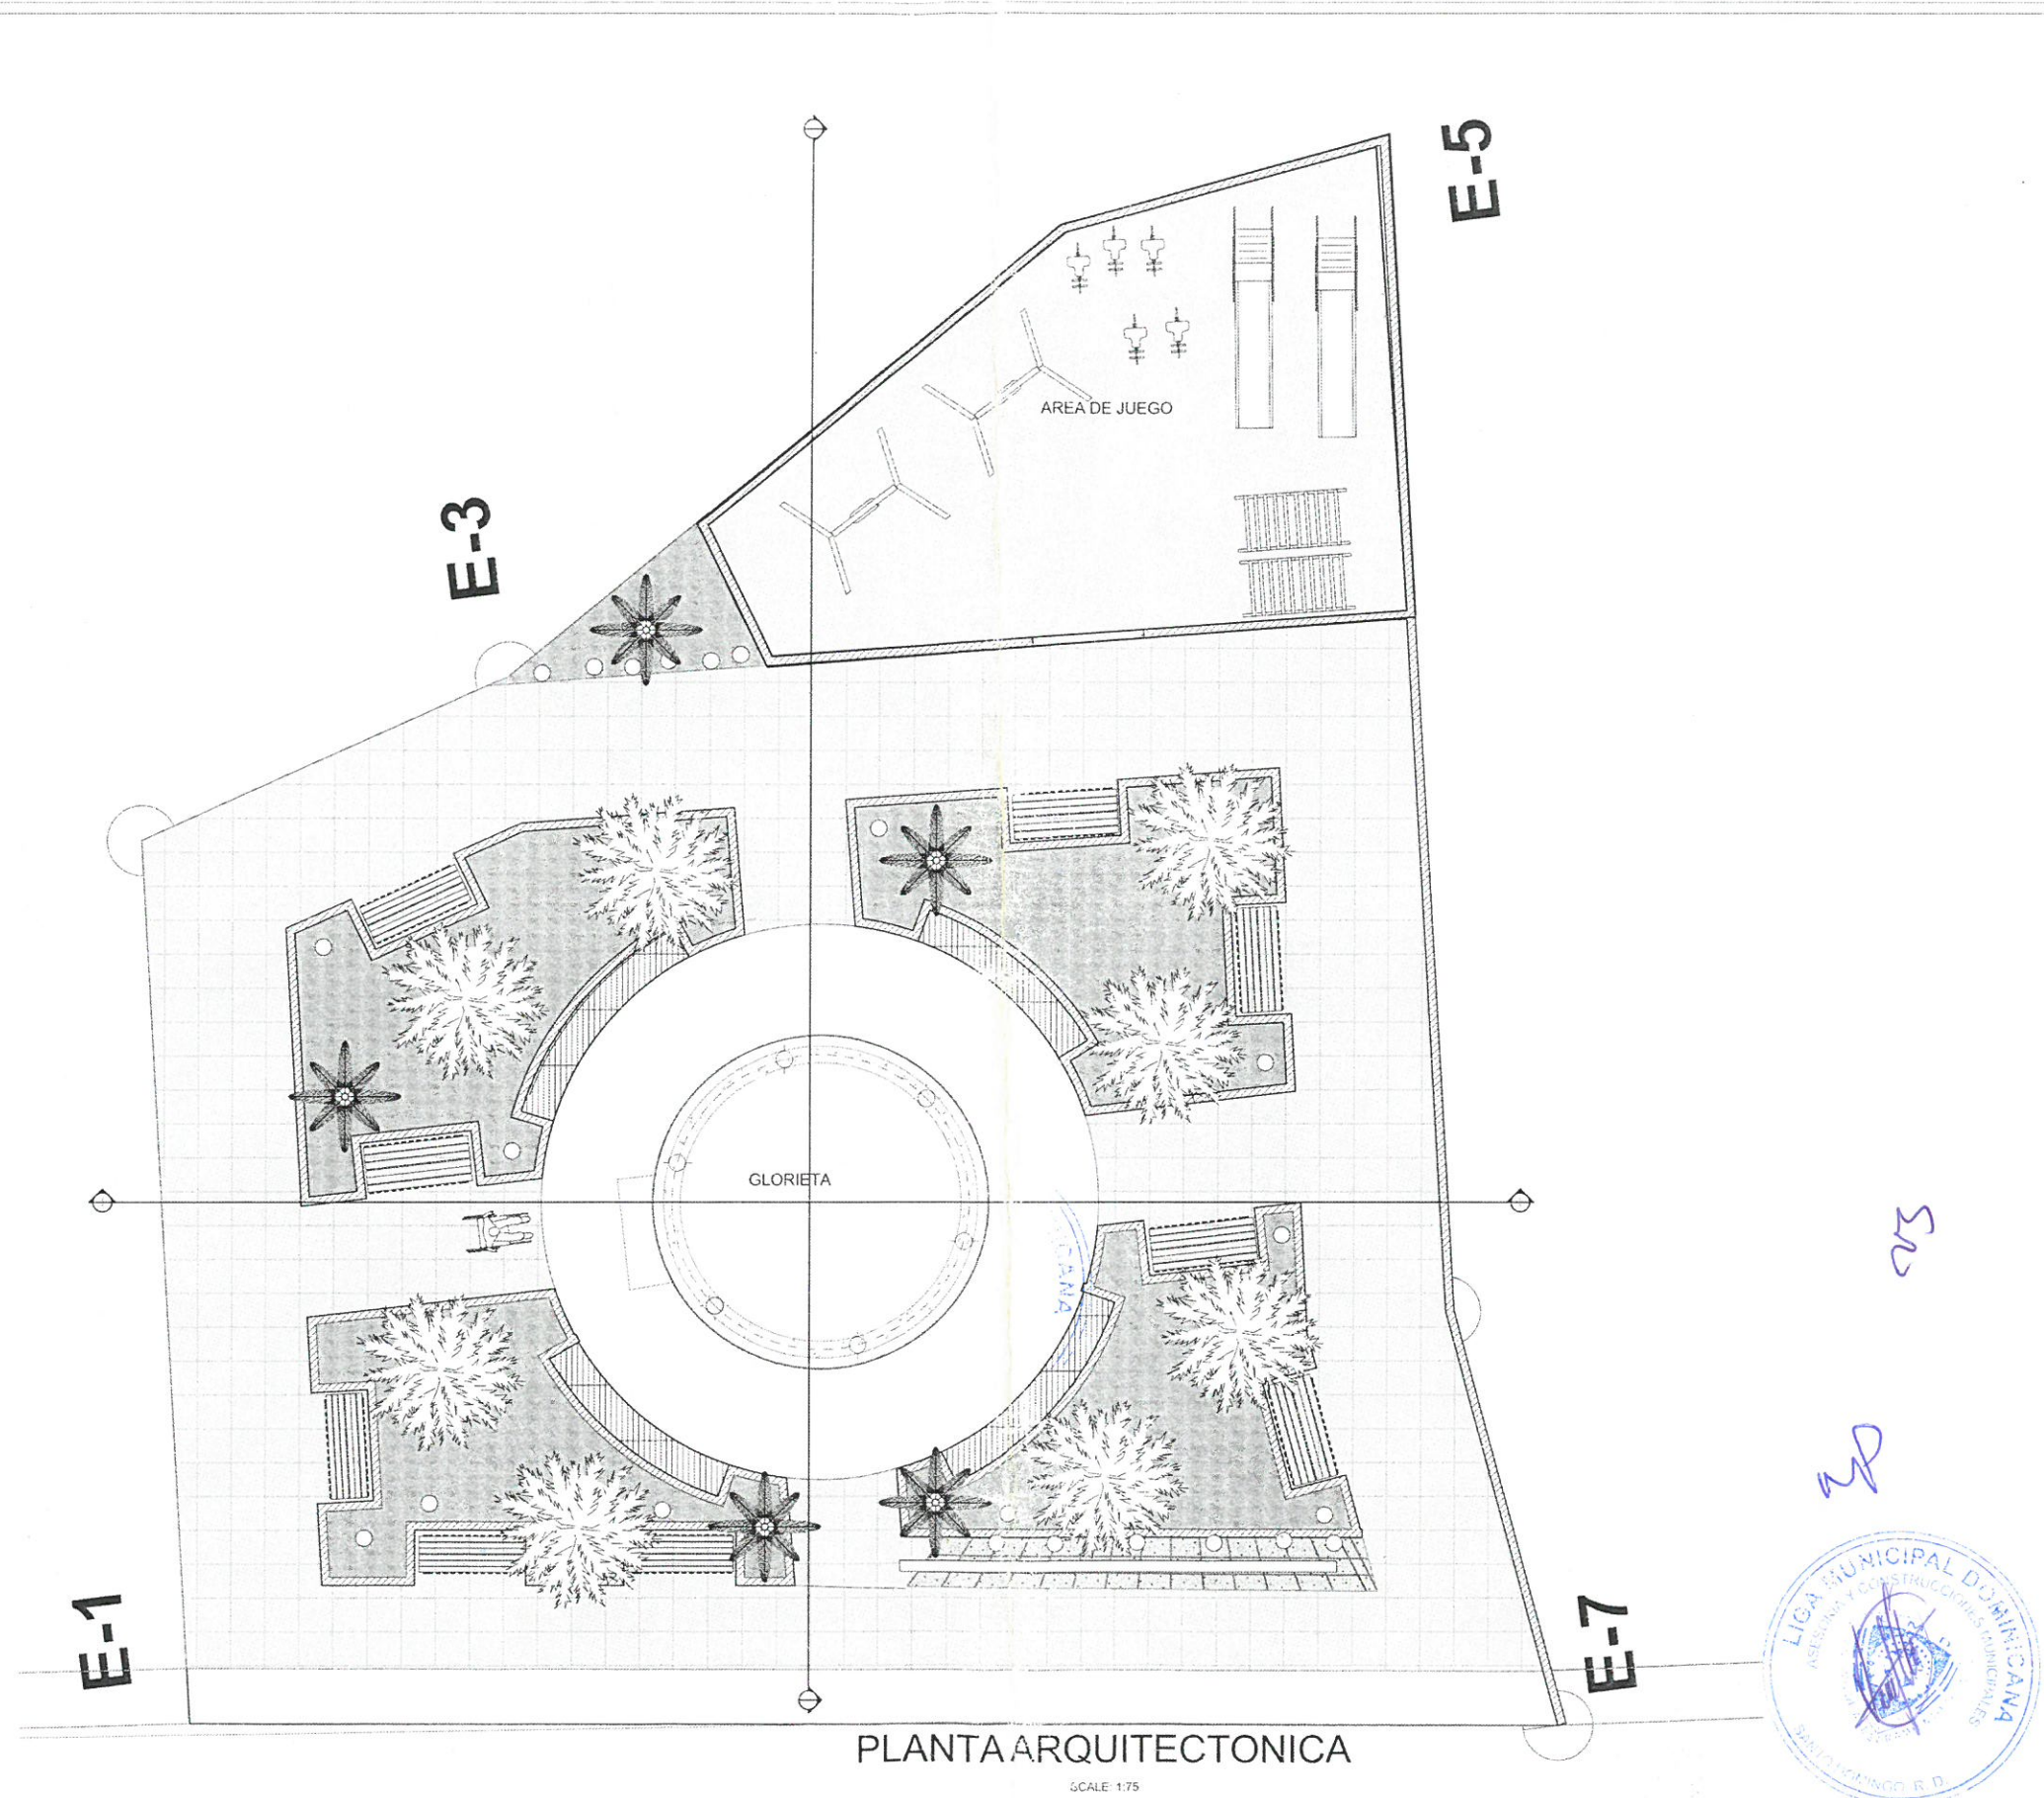






Proyecto del Proyecto: <b>AYUNTAMIENTO LAS YAYAS</b>	Nombre del Proyecto: <b>PARQUE RECREATIVO</b> Tema del Diseño: <b>PLANTA ARQUITECTONICA</b> Escala: <i>Indicada</i>	Proyecto: <b>PARQUE RECREATIVO</b>	Datos Arquitectonicos: Censo Habitacional: Presupuesto:	Observaciones: escala: manual - 1/8/2020 8:27 p. m.	Localización del Documento: C: Usuarios manual (Desarrollo) planta arqu. PLANO 01 (las yayas) 1 parque pin	.1
---	---	---------------------------------------	---	--	---	----

C:\Users\carlosmanuel\Desktop\plaza apto\PLANOS APARTAMENTOS PANTOJA\las yays 1 parque.pin

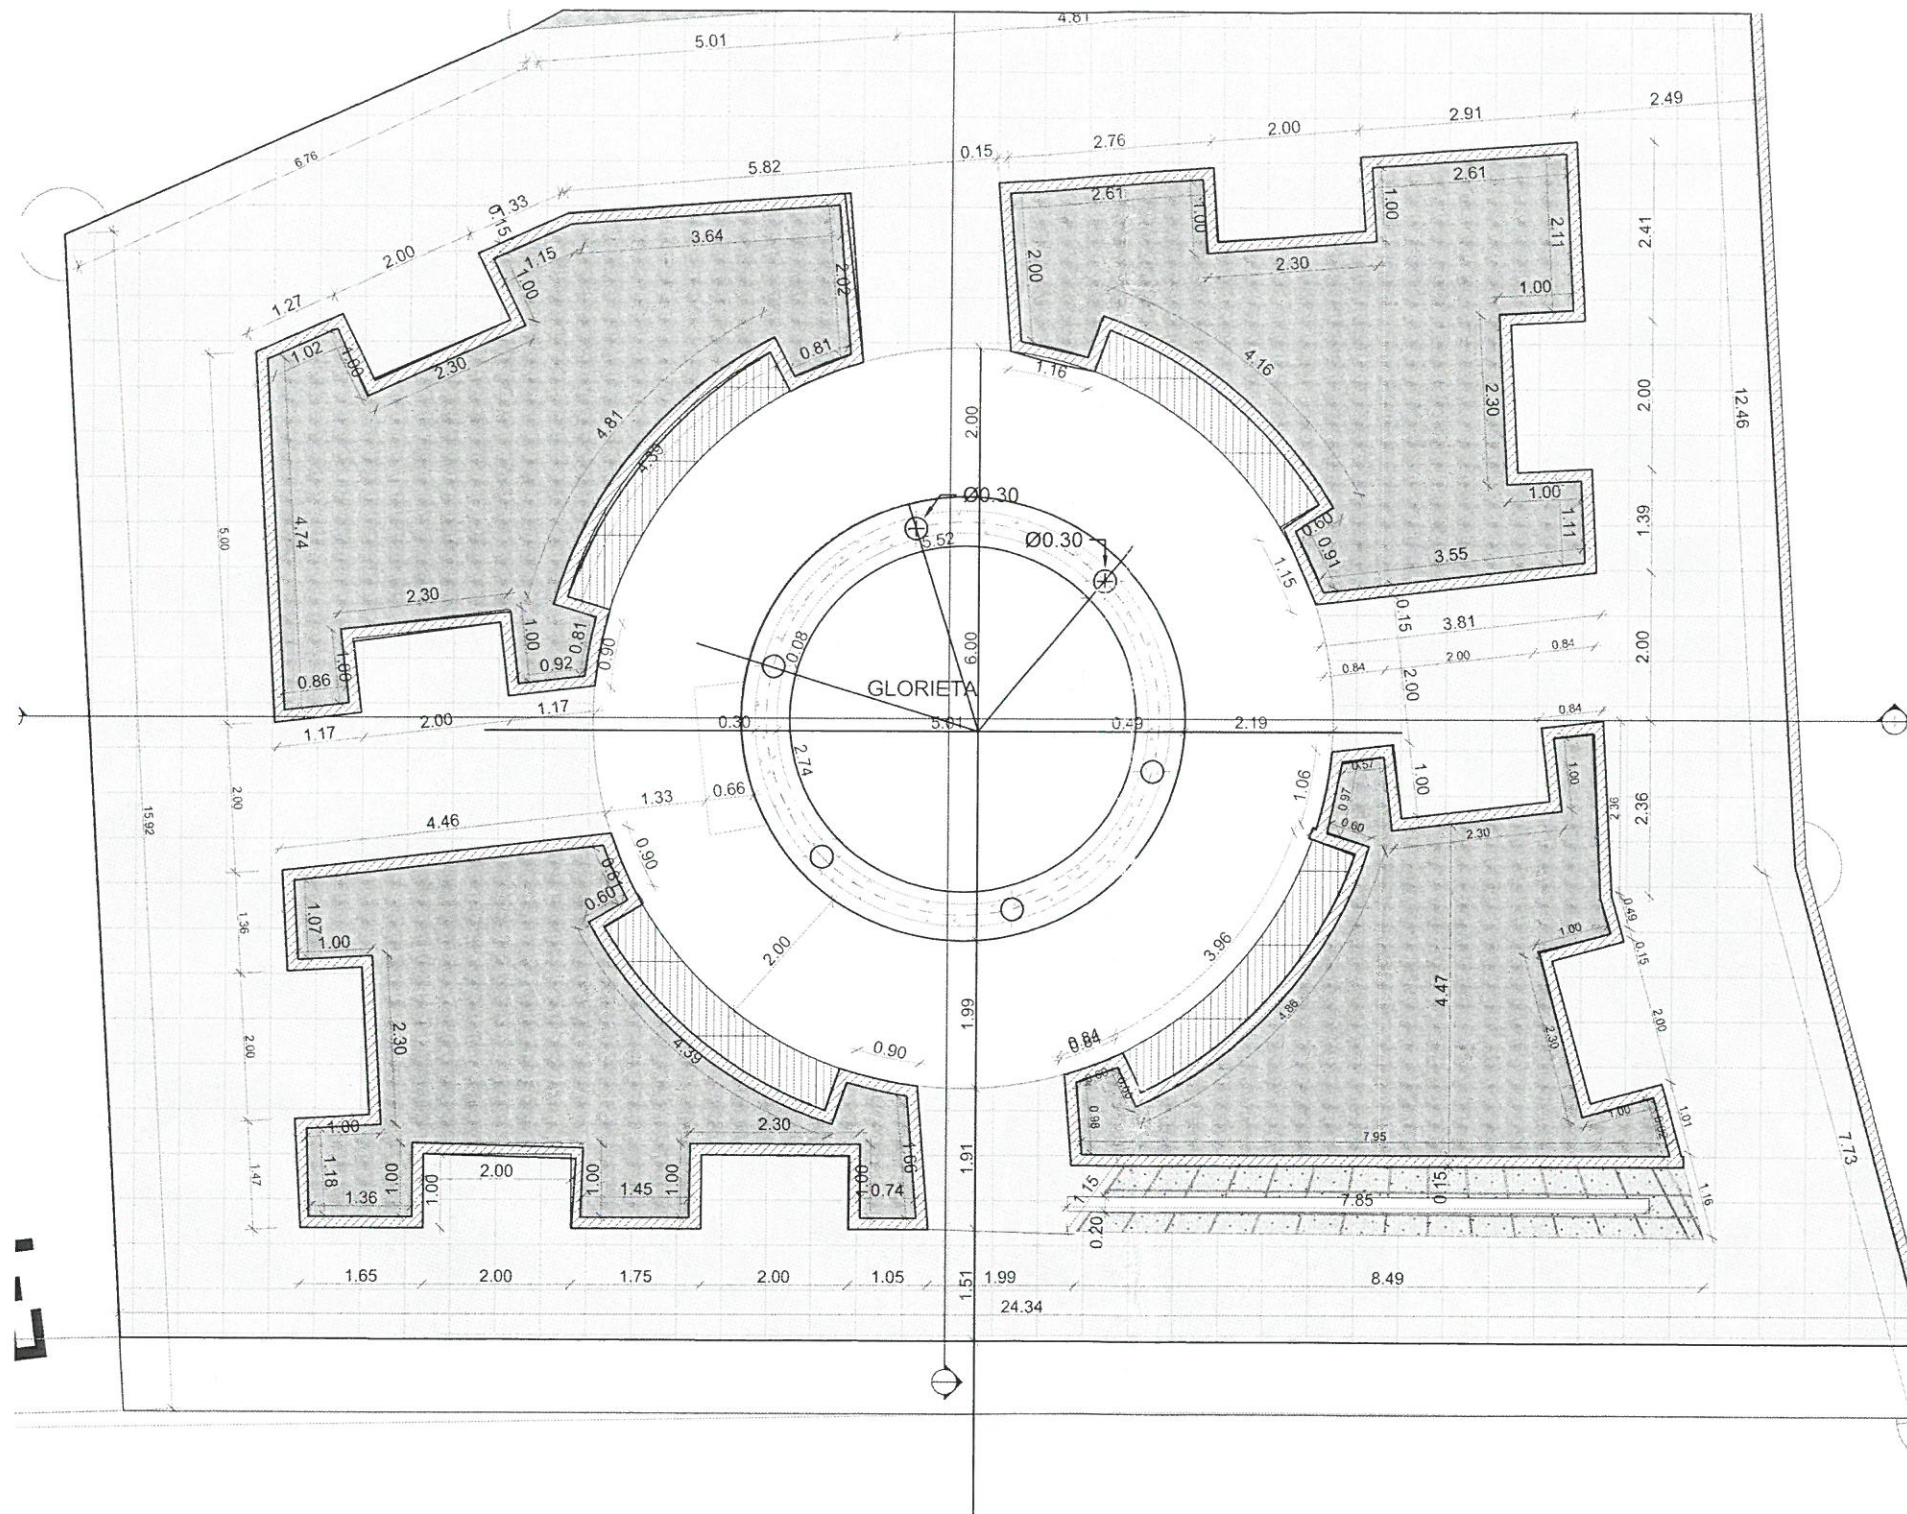


PLANTA DIMENSIONADA

SCALE 1:45




**E-7**  
*MD*

Contact Company
Contact Full Address 1 Contact Full Address 2 Contact City Contact State/Province Contact Postcode/ZIP Contact Country
CONSULTANTS
<b>GRAPHISOFT</b>
Project Name
Site Full Address 1 Site Full Address 2 Site City Site State/Province Site Postcode/ZIP Site Country
Client Company
Client Full Address 1 Client Full Address 2 Client City Client State/Province Client Postcode/ZIP Client City
PROJECT NO: Project No.
MODEL FILE: las yays 1 parque pin
DRAWN BY: CAD Technician Full Name
COPYRIGHT:
SHEET TITLE
<b>PLANTA DIMENSIONADA</b>
SHEET 50 OF 53

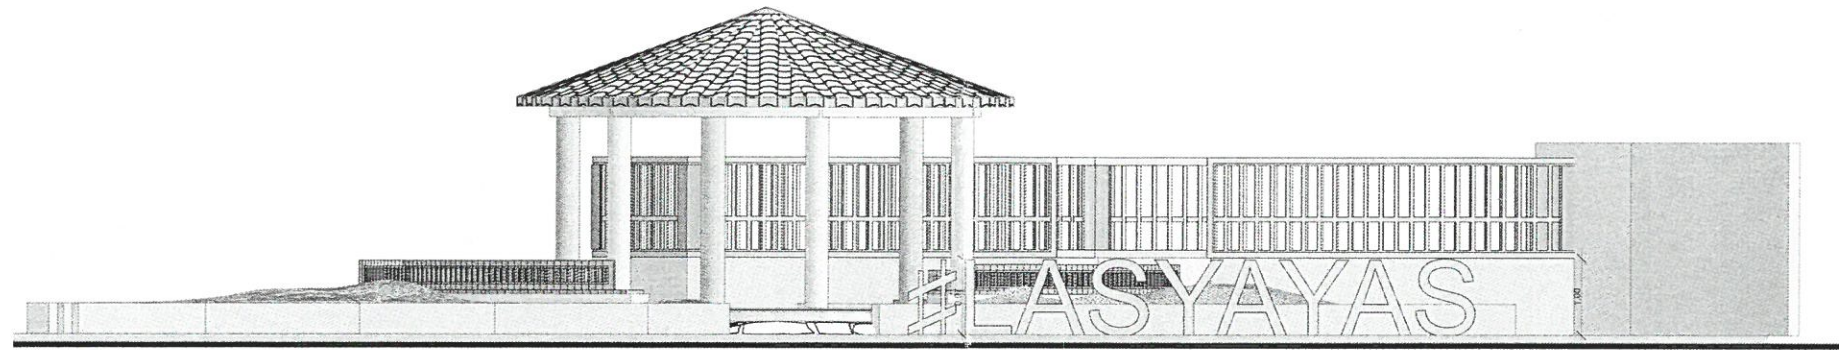

ELEVACION FRONTAL

SCALE: 1:55

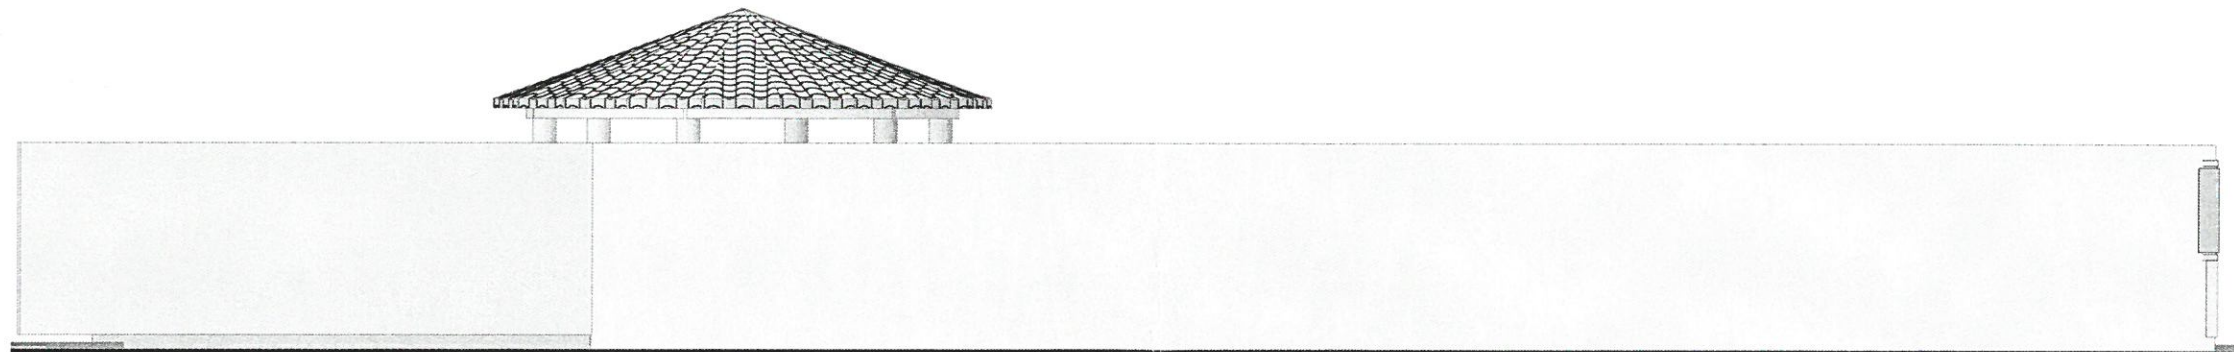


ELEVACION L. DERECHA

SCALE: 1:55




NP 5

Propietario del Proyecto	AYUNTAMIENTO LAS YAYAS
Nombre del Proyecto	PARQUE RECREATIVO
Título del Dibujo	ELEVACION FRONTAL, ELEVACION L. DERECHA
Escala	Indicada
Proyecto:	PARQUE RECREATIVO
Diseño Ejecutivo	
Diseño Arquitectónico	
Carro Manual	Manera
Perímetro	
Observaciones	carrito manual - 1/8/2020 8.20 a. m.
Localización del Documento	C:\Users\carlos manuel\Desktop\pantaja apto\PLANOS APARTAMENTOS PANTOJA las yayas 1 parque pin

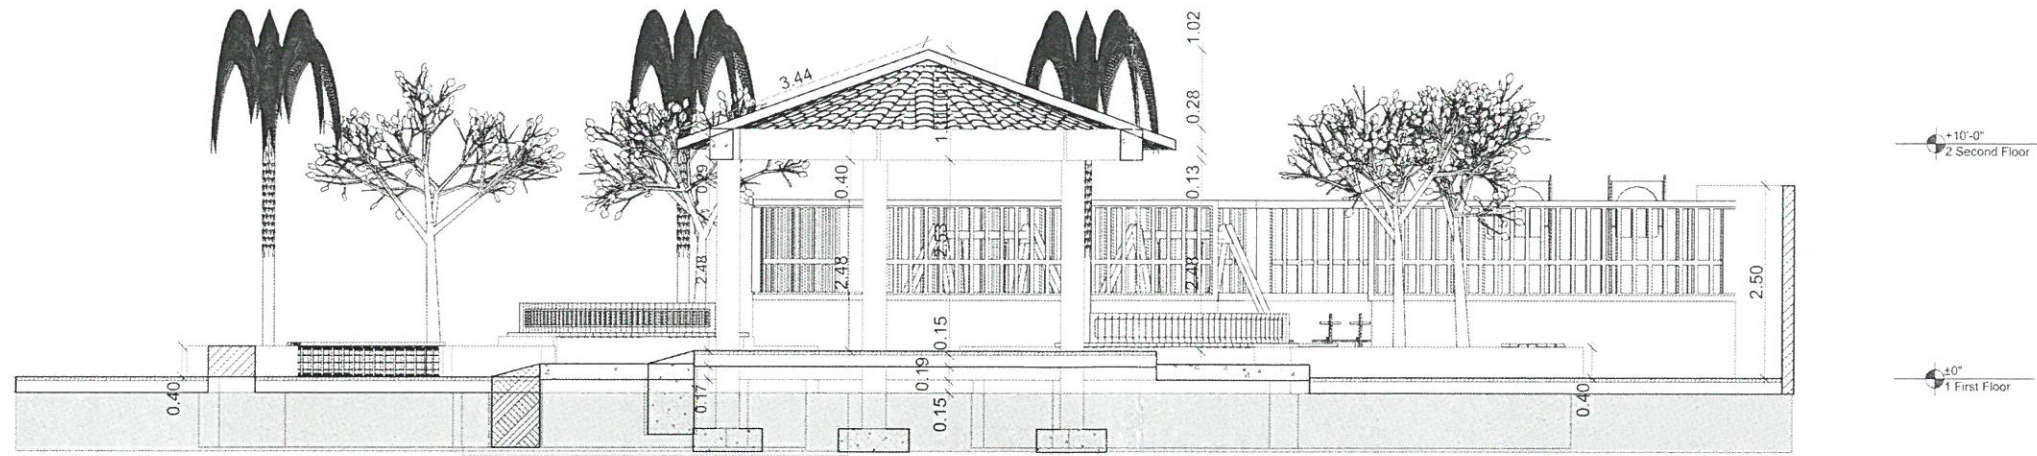


SECCION A-A  
SCALE: 1:55

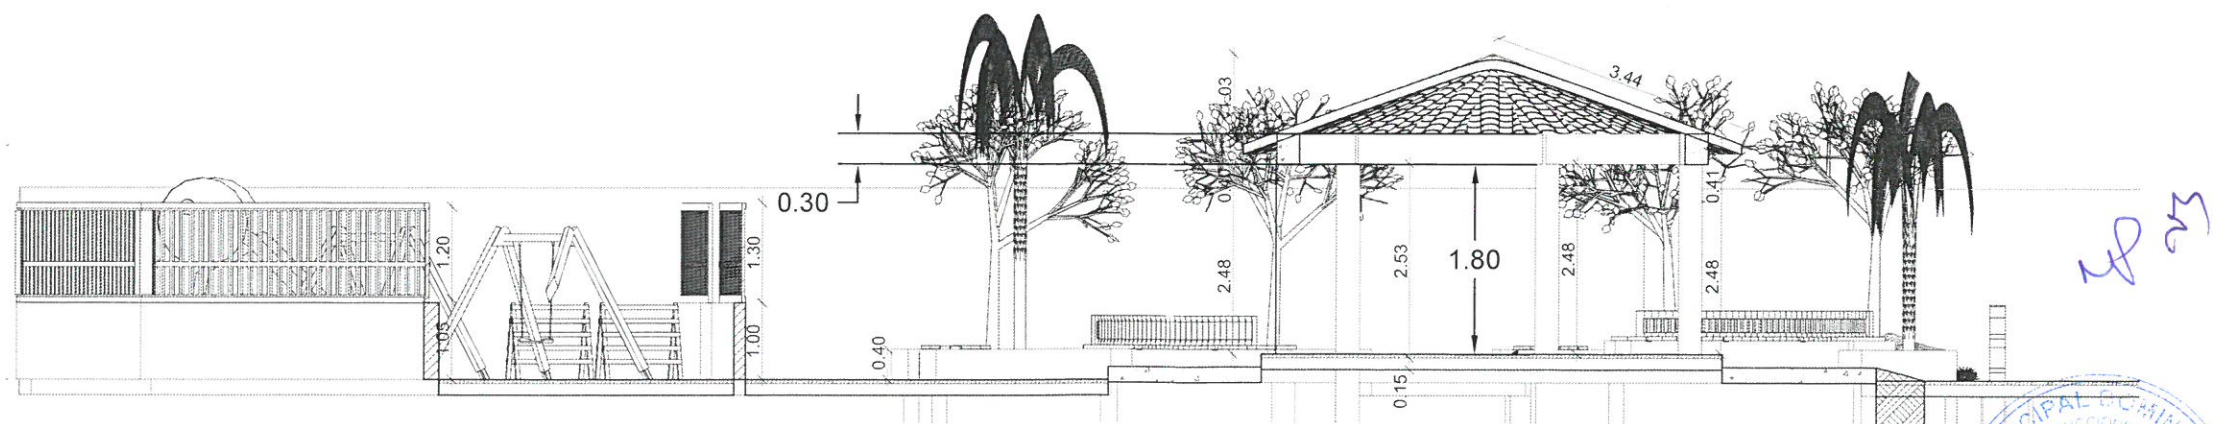

SECCION B-B  
SCALE: 1:55




Propietario del Proyecto	AYUNTAMIENTO LAS YAYAS
Nombre del Proyecto	PARQUE RECREATIVO
Título del Dibujo	SECCION B-B, SECCION A-A
Estadía	Indicada
Proyecto:	PARQUE RECREATIVO
Diario Arquitectónico	Carro Manual Alvarez
Presupuesto	
Observaciones	calles manual - 19/02/20 8.28 a. m.
Localización del Documento	C:\Users\carro manual\Desktop\plaza apto\PLANOS APARTAMENTOS PANTOJA las yayas- 1 parque pin

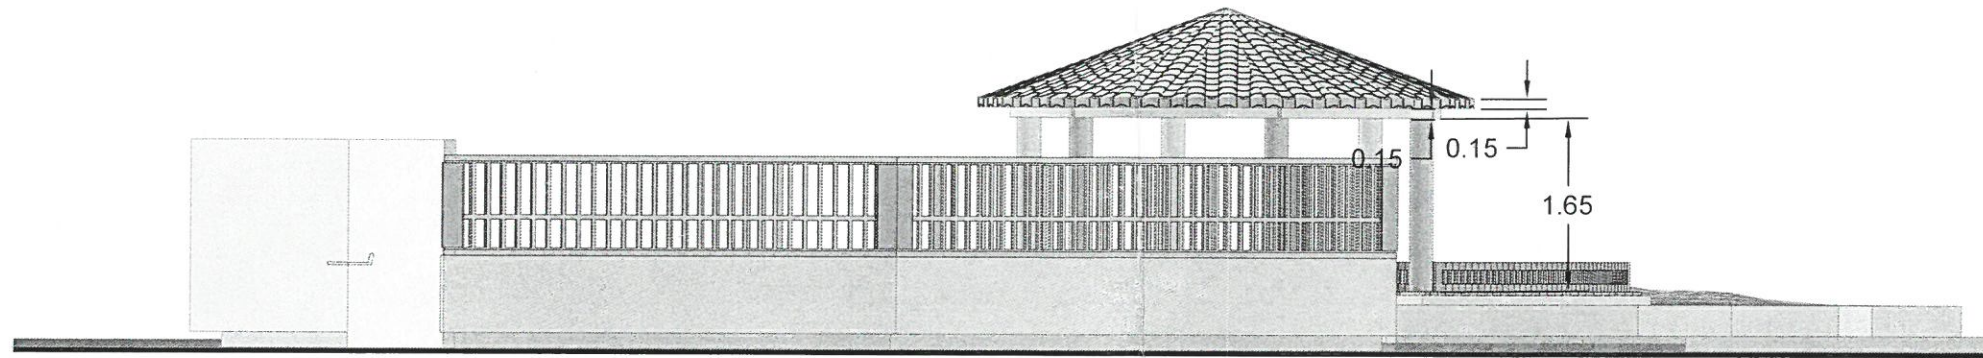

ELEVACION POSTERIOR

SCALE: 1:55

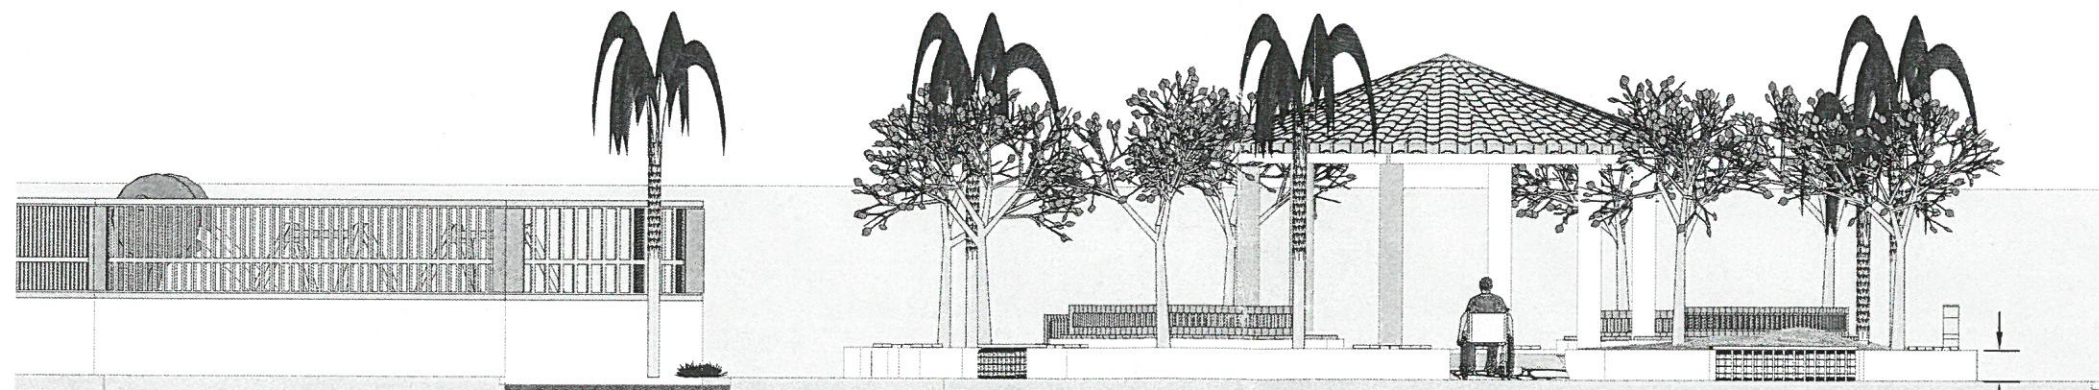

ELEVACION L. IZQUIERDA

SCALE: 1:55

0.30



Preparado del Proyecto: AYUNTAMIENTO LAS YAYAS	Numero del Proyecto: PARQUE RECREATIVO	Proyecto: PARQUE RECREATIVO	Observaciones: calle manual - 18/2020 R.20 a. m.
Titulo del Dibujo: ELEVACION POSTERIOR, ELEVACION L. IZQUIERDA	Escala: Indicada	Diseño Representado: Cristóbal Manuel Nolasco	Localización del Documento: C:\Users\carlos manuel\Documents\APARTAMENTOS PANTOJA\las yayas 1 parque pti
		Proyectado:	

*Handwritten signature in blue ink.*